



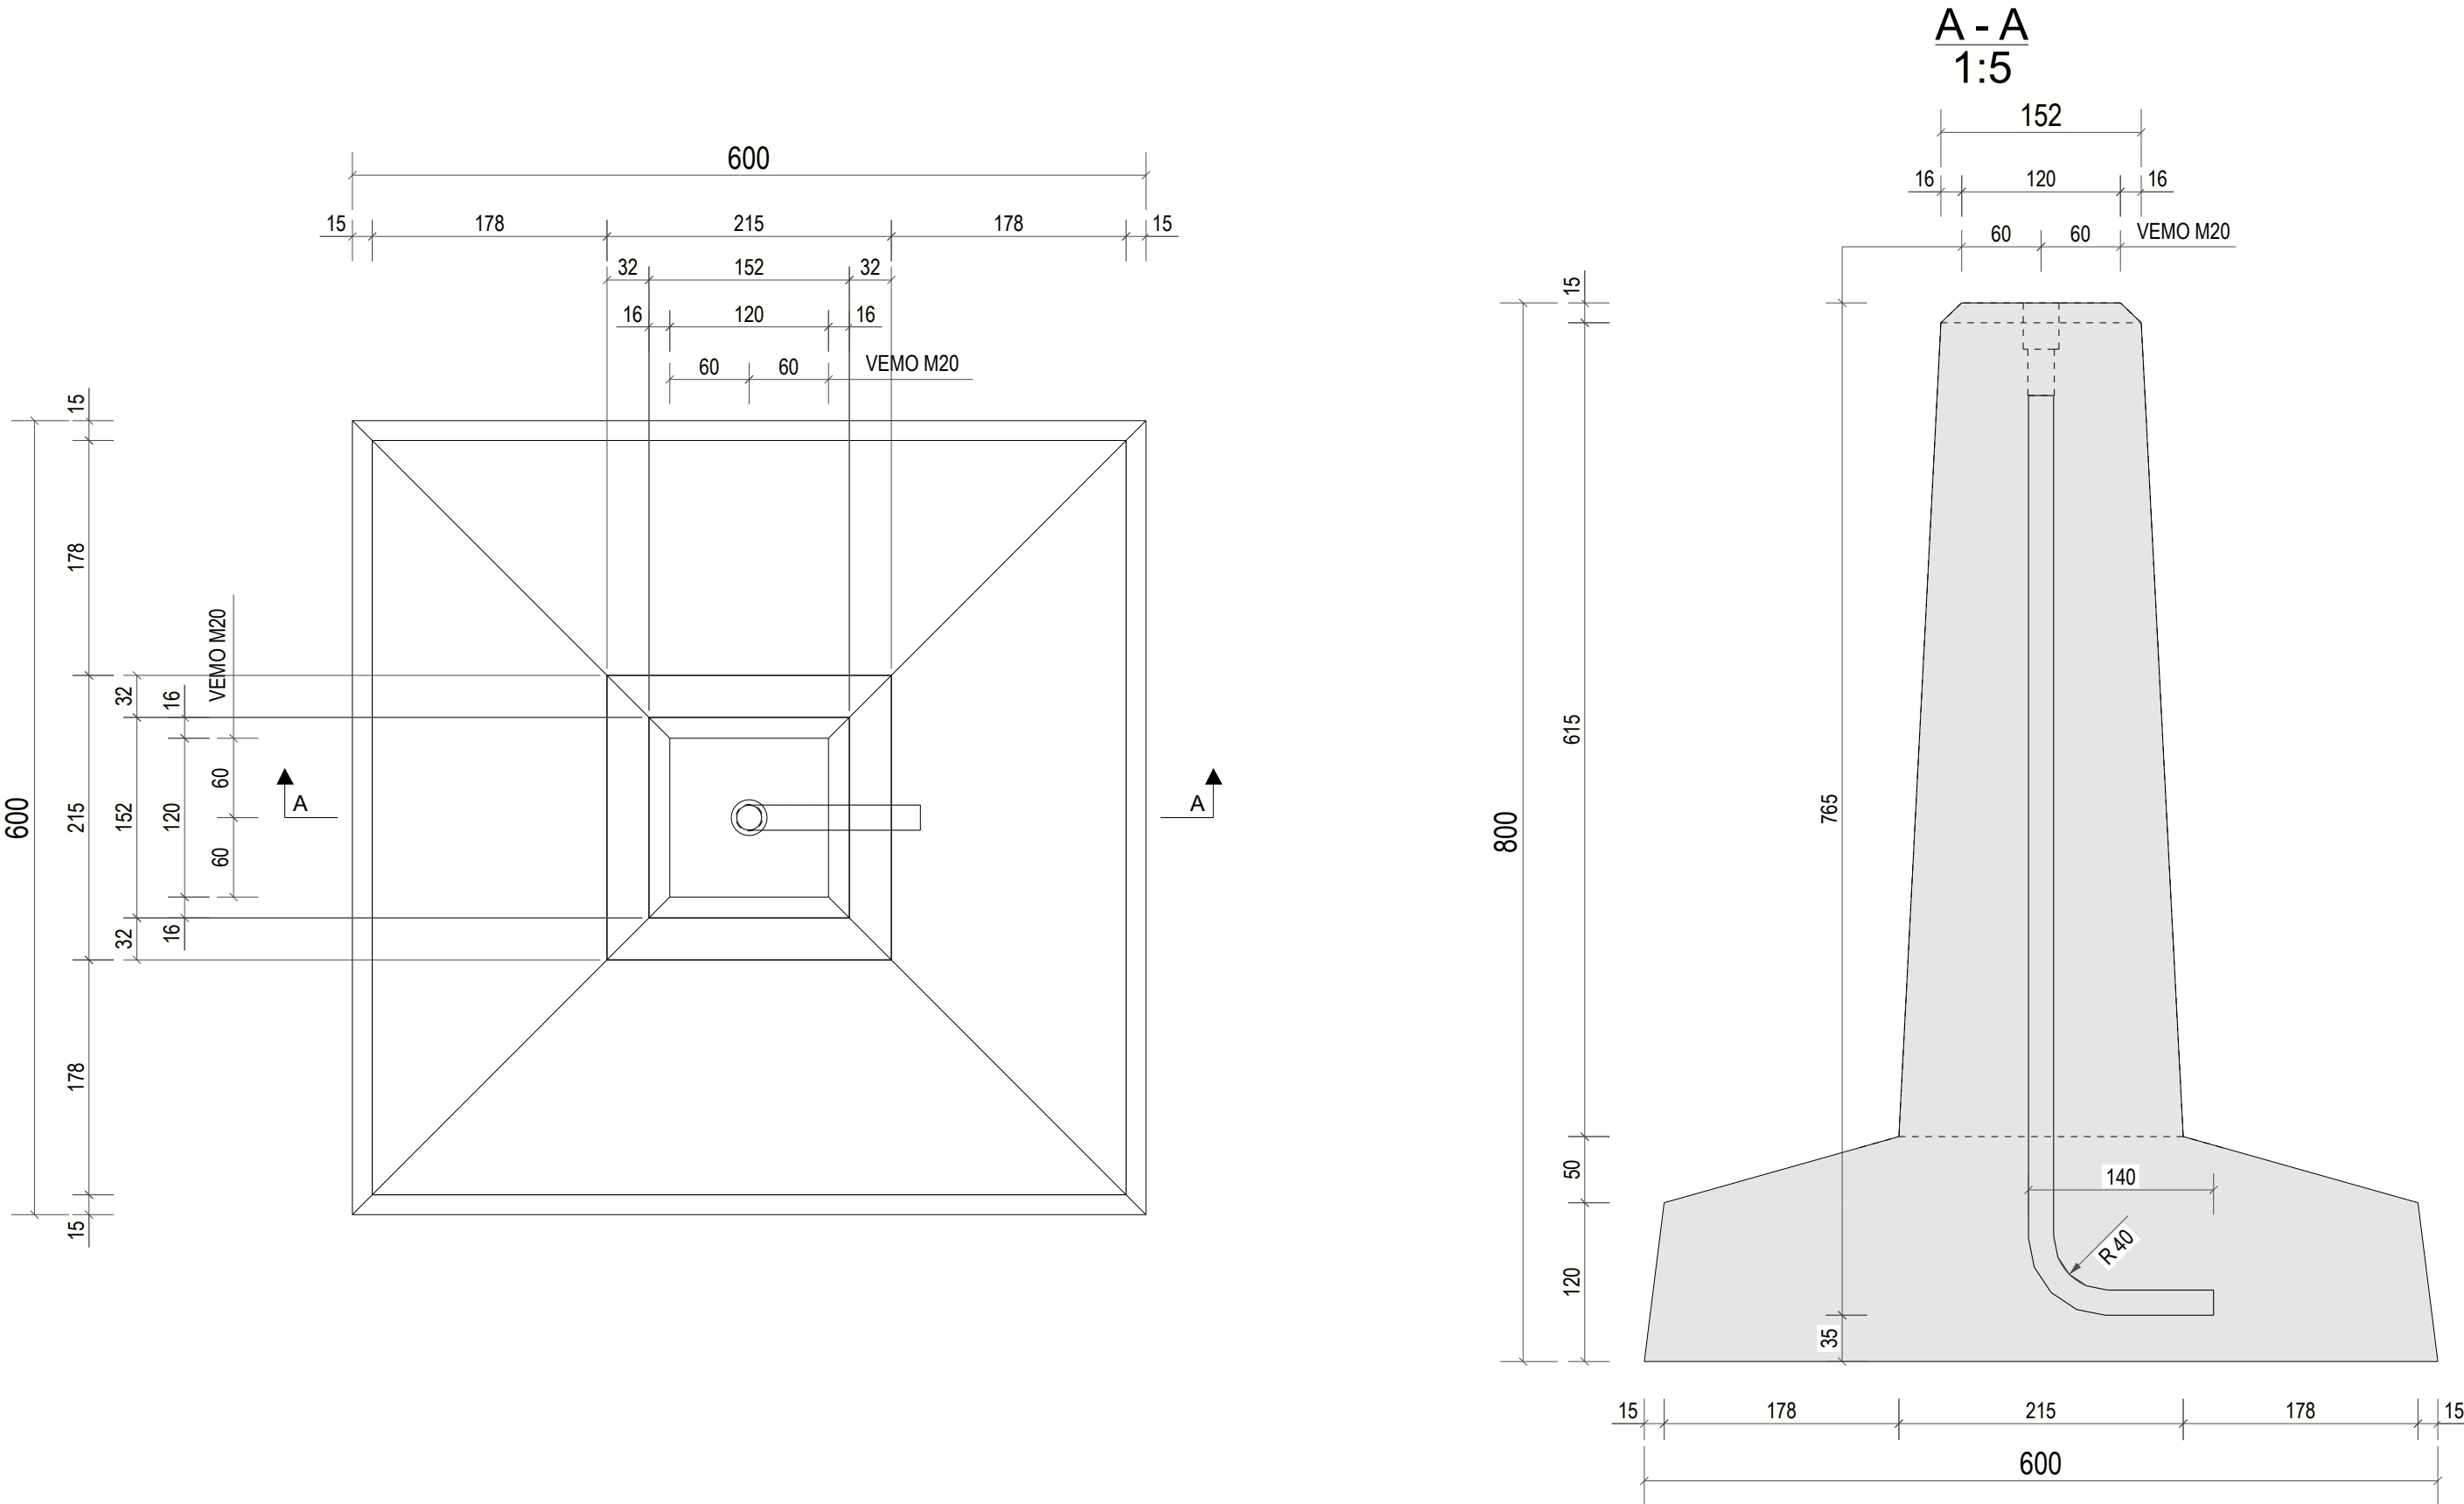

SUUNNITTELUN LÄHTÖTIEDOT					
Rasitusluokka	XC3, XF1				
Suunniteltu käyttöikä	50 v.				
TUOTETIEDOT					
Betonipeite 1	35 mm	± 10 mm			
Maksimi raekoko	16 mm				
Toleranssiluokka	N(2011)				
Viisteet 1	10 mm x 10 mm	Näkyviin jääviin nurkkiin			
Sementtipitoisuus	320 kg/m³				
VALUTARVIKELUETTELO					
BETONIN PAINO ON LASKETTU KÄYTTÄEN TILAVUUSPAINOA 25.0 [kN/m³]					
RAUDOITUSTANKOJEN, VERKKOJEN JA TARVIKKEIDEN PAINO SISÄLTYY TILAVUUSPAINOON					
PIIR. NUMERO	LKM	MATERIAALI	PINTA-ALA [m²]	MÄÄRÄ	YKS
KP/800	1	C35/45	0.36	0.07	m³
ELEMENTTI PAINO:				0.18	t
MÄÄRÄ TARVIKKEET					
1	kpl	VEMO M20 ANKKURI: T16, KOKONAISPITUUS 865mm			

BETONI RAUDOITETAAN MUOVIKUIDUILLA
- BETONI: C35/45
- MUOVIKUIDUT: FortaFerro 4 kg/m3

POHJAPAINE: RD/A' < 180 kPa
SALLITTU KUORMA P=50kN, pysyvän kuorman osuus 0,7
MAKSIMI EPAKESKISYYS e=50 mm

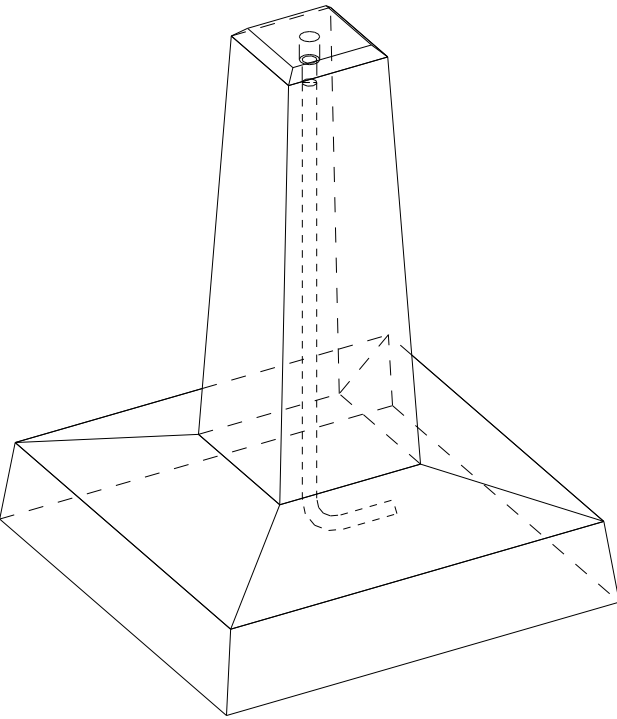

TYÖPIIRUSTUS

KOHDE BCE-Perustus PERUSTUSPILARIT B-006		PIIRUSTUKSEN SISÄLTÖ ELEMENTTIPIIRUSTUS KP/800, PERUSTUSPILARI		MITTAKAAVAT 1:5 1:10	
PIIRT. MEn	SUUN. Simon Öst				
TARK. JAs	PVM 25.03.2024	S.ALA RAK	TYÖNUMERO 1297-22	PIIR. NRO. KP/800	MUUTOS
PB-PL 18 - 66900 NYKARLEBY - UUSIKAARLEPPY Köpmansg. 6 68600 JAKOBSTAD / Kauppiaank. 6 68600 PIETARSAARI tel / puh: 06- 78 10 800 email: info@kronqvist.com www.kronqvist.com					